


【資料9】 本施設(本館・作業舎・付帯施設・ほ場・温室・パイプハウス等)配置イメージ図

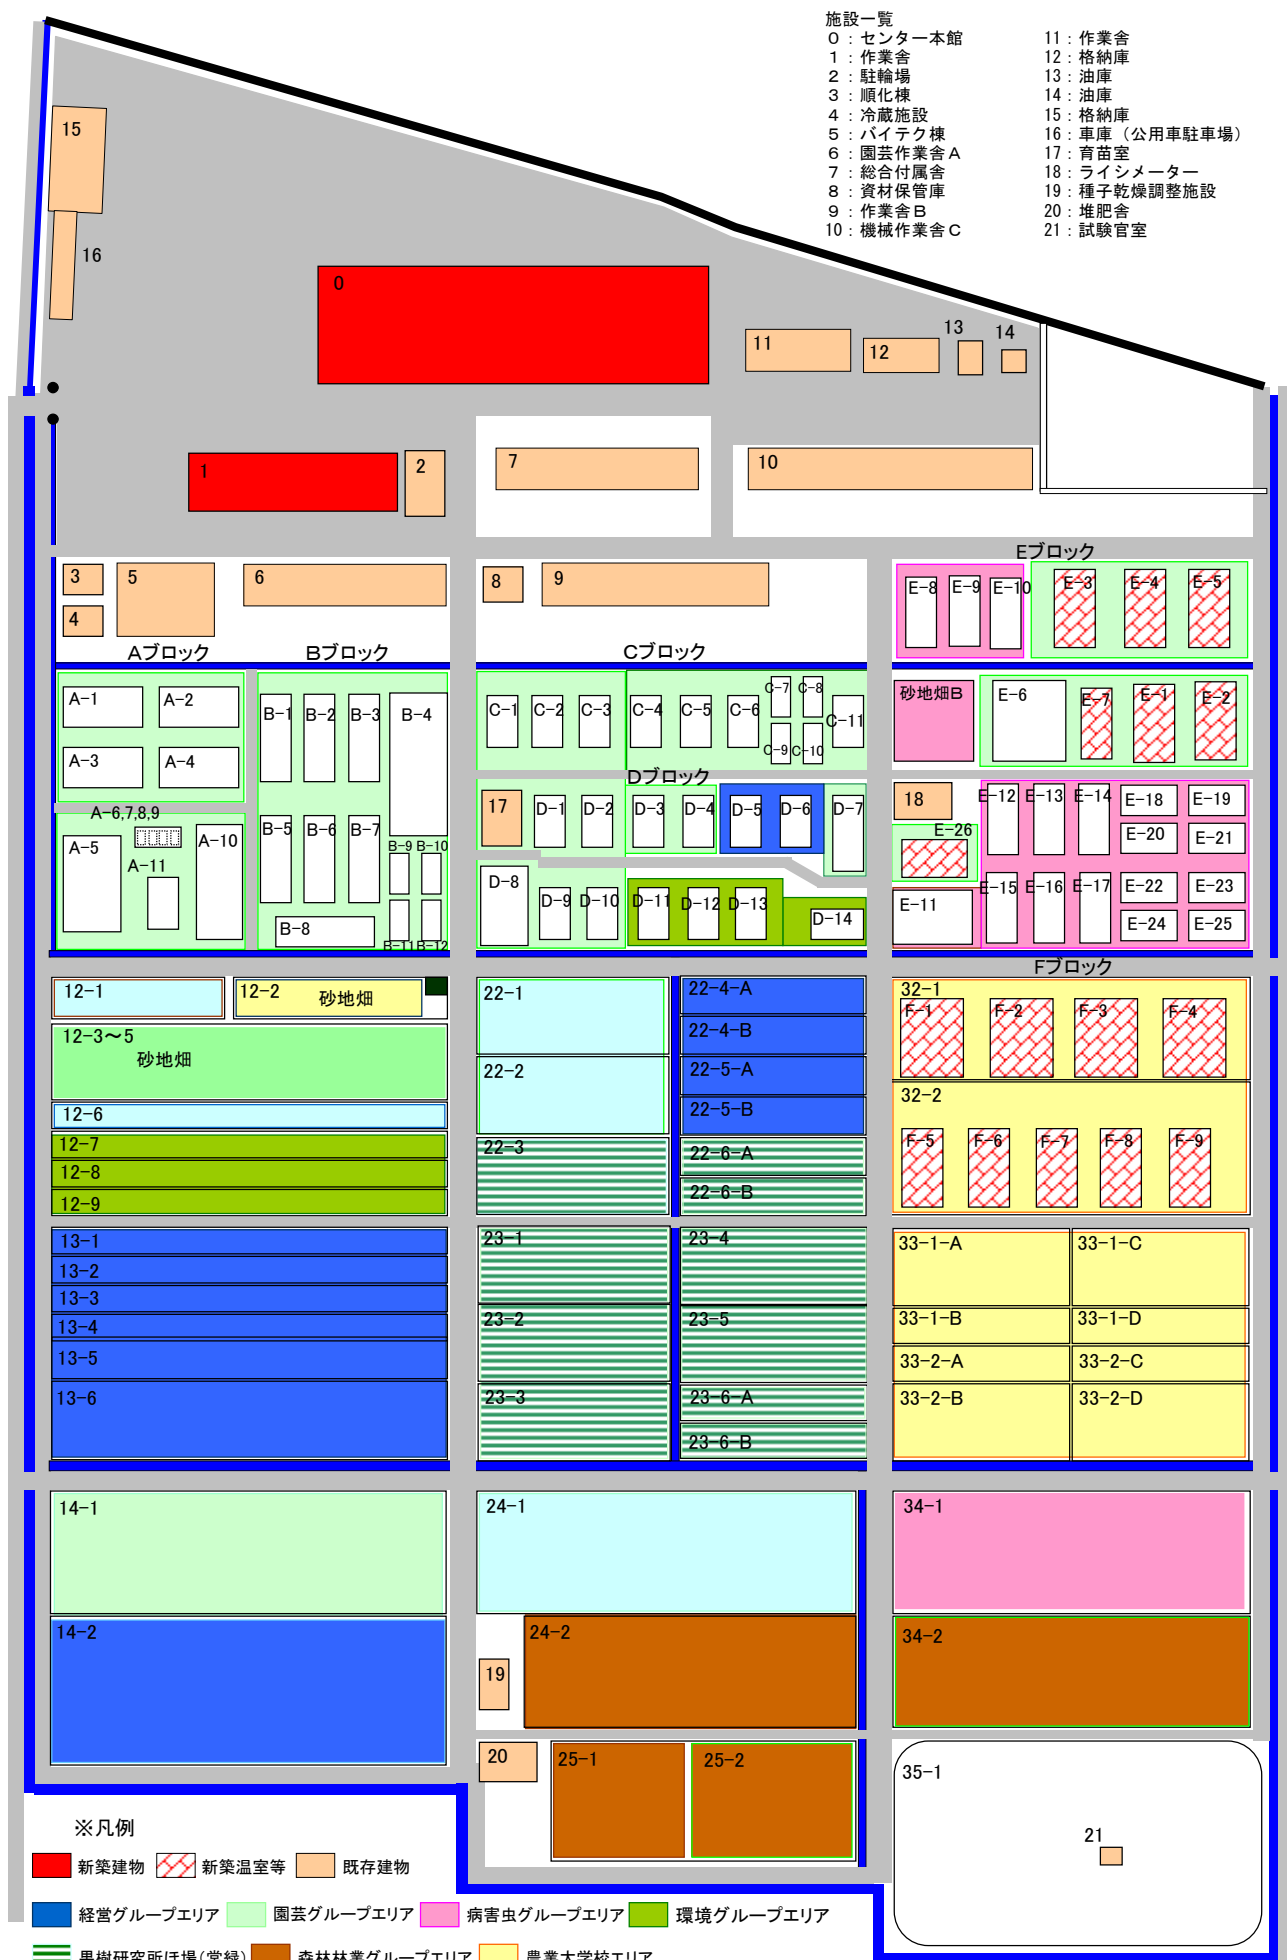

【資料9】参考 付属施設一覧表

図面 番号	施設名	用途	竣工年月日	構造	階数	延べ面積 (m ²)	備考
1	新作業舎	実習, 果樹等の貯蔵, 出荷, きのご栽培施設等			1	400	新設
3	馴化棟	野菜, 花等培養純化施設	S60.4.10	RC	1	73.2	
4	冷蔵施設	冷蔵・貯蔵庫	H4.3.31	RC	1	54	
5	バイテク棟	バイテク実験施設	H4.3.31	RC	1	341.32	
6	園芸作業舎A	野菜, 花き, 果樹の調整, 作業補助員休養室	S45.11.30	鉄骨	1	438.17	
7	総合付属舎	作物等の乾燥・調査	S46.5.30	鉄骨	1	463.73	
8	機械作業舎C	農業用大型機械格納, 機械開発, 金属加工, 資材保管	S45.11.30	鉄骨	1	675.85	
9	資材保管庫	資材保管庫	S46.5.30	鉄骨	1	89.32	
10	作業舎B	作物, 土壌・肥料関係の調査, 森林林業の調査	S45.11.30	鉄骨	1	501.41	
11	作業舎	各種資材置き場	S49.3.31	鉄骨	2	335	1階資材置場, 2階使用しない
12	格納庫	各種資材置き場	S49.3.31	鉄骨	1	198	
13	油庫	油等の保管	S46.5.30	鉄骨	1	12.56	
14	油庫	油等の保管	S49.3.31	鉄筋コンクリート	1	20	
15	格納庫	農業・林業機械保管	S49.3.31	鉄骨	1	216	
16	車庫(公用車駐車場)	公用車保管	S46.5.30	鉄筋コンクリート	1	137.5	
17	育苗室	園芸作業舎	S49.3.31	鉄骨	1	150	
18	ライシメーター	土壌水分調査	S62.4.30	鉄筋コンクリート	1	132	
19	種子乾燥調整施設	作物の種子乾燥施設	S60.4.10	鉄骨	1	102.96	
20	堆肥舎	堆肥保管	S46.5.30	鉄骨	1	165.62	
21	試験管室	運転免許コース試験管室	S50.2.25	鉄骨	2	31.39	
新設施設計							400
既存施設計							4,138.03